


2 Alarmkabeldurchführungen

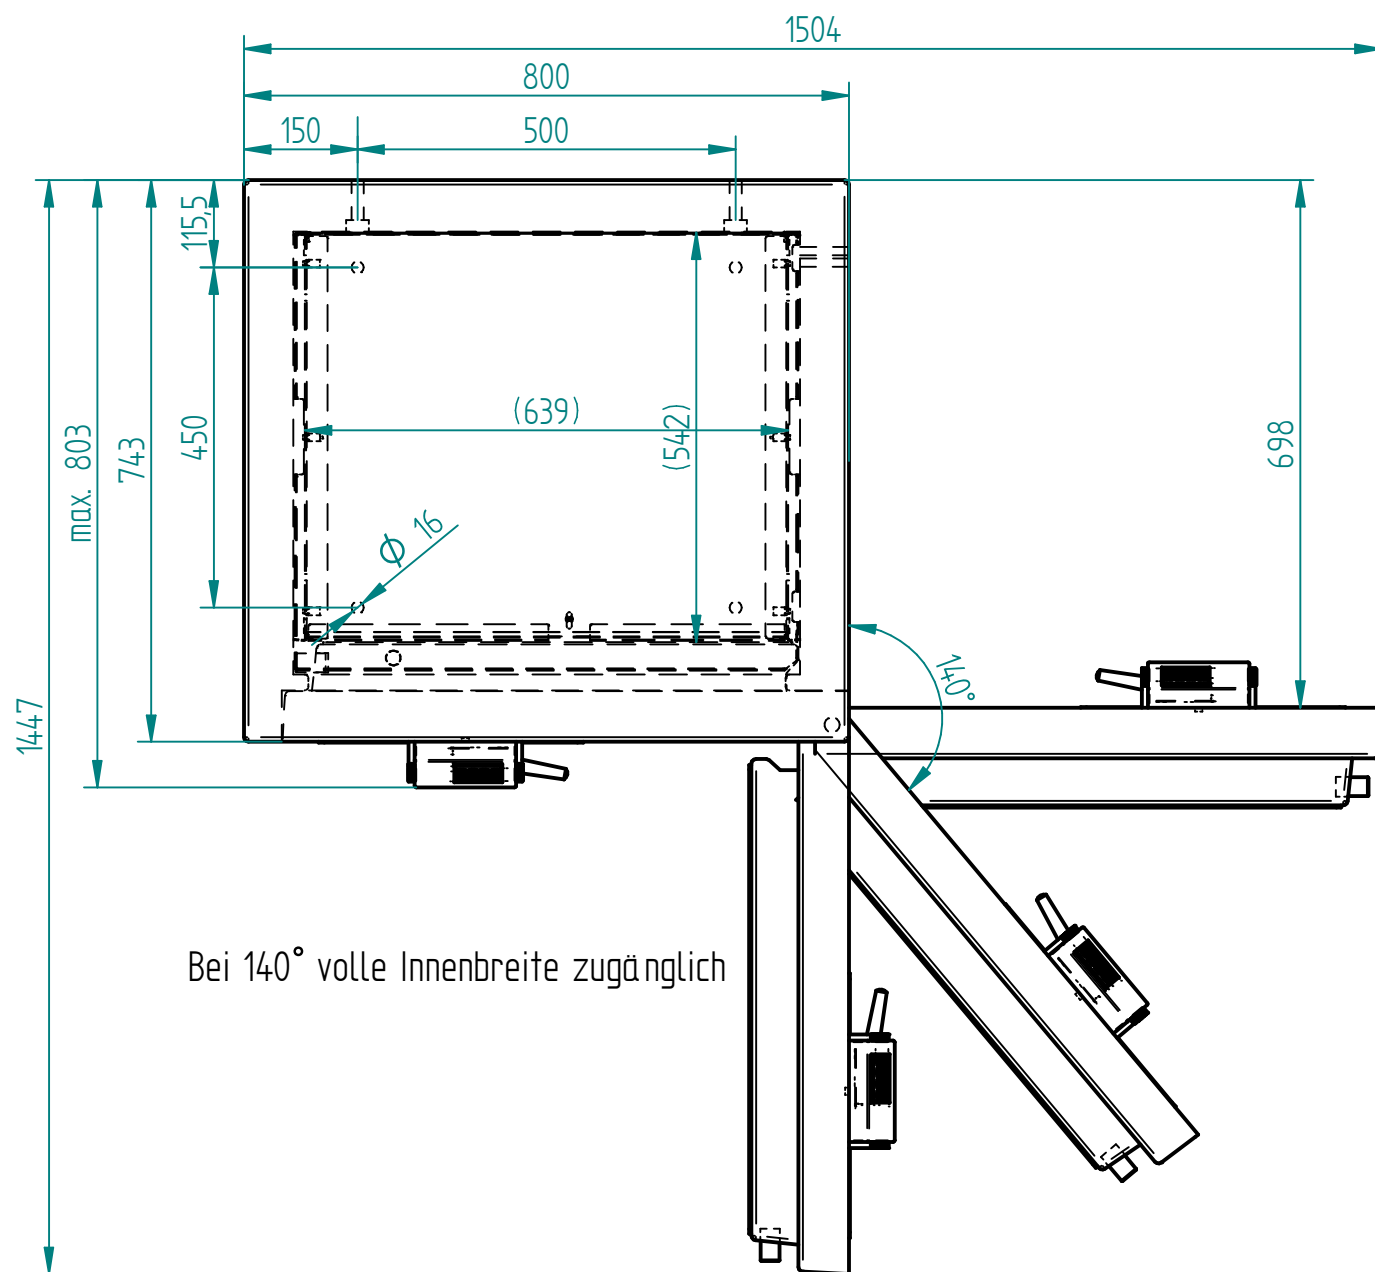

Bei 140° volle Innenbreite zugänglich

Massstab: 1:10		Gezeichnet: rsc 12.12.2013	
WA-1000-D		Masszeichnung	
www.tresore.ch WALDIS CH-8153 Rümlang		Geprüft: R. Schmid 12.12.2013	
Dieses Dokument ist urheberrechtlich geschützt. Missbräuchliche Verwendung, Vervielfältigung oder unerlaubte Weitergabe wird rechtlich verfolgt		Normgepr.: .	
			A3